


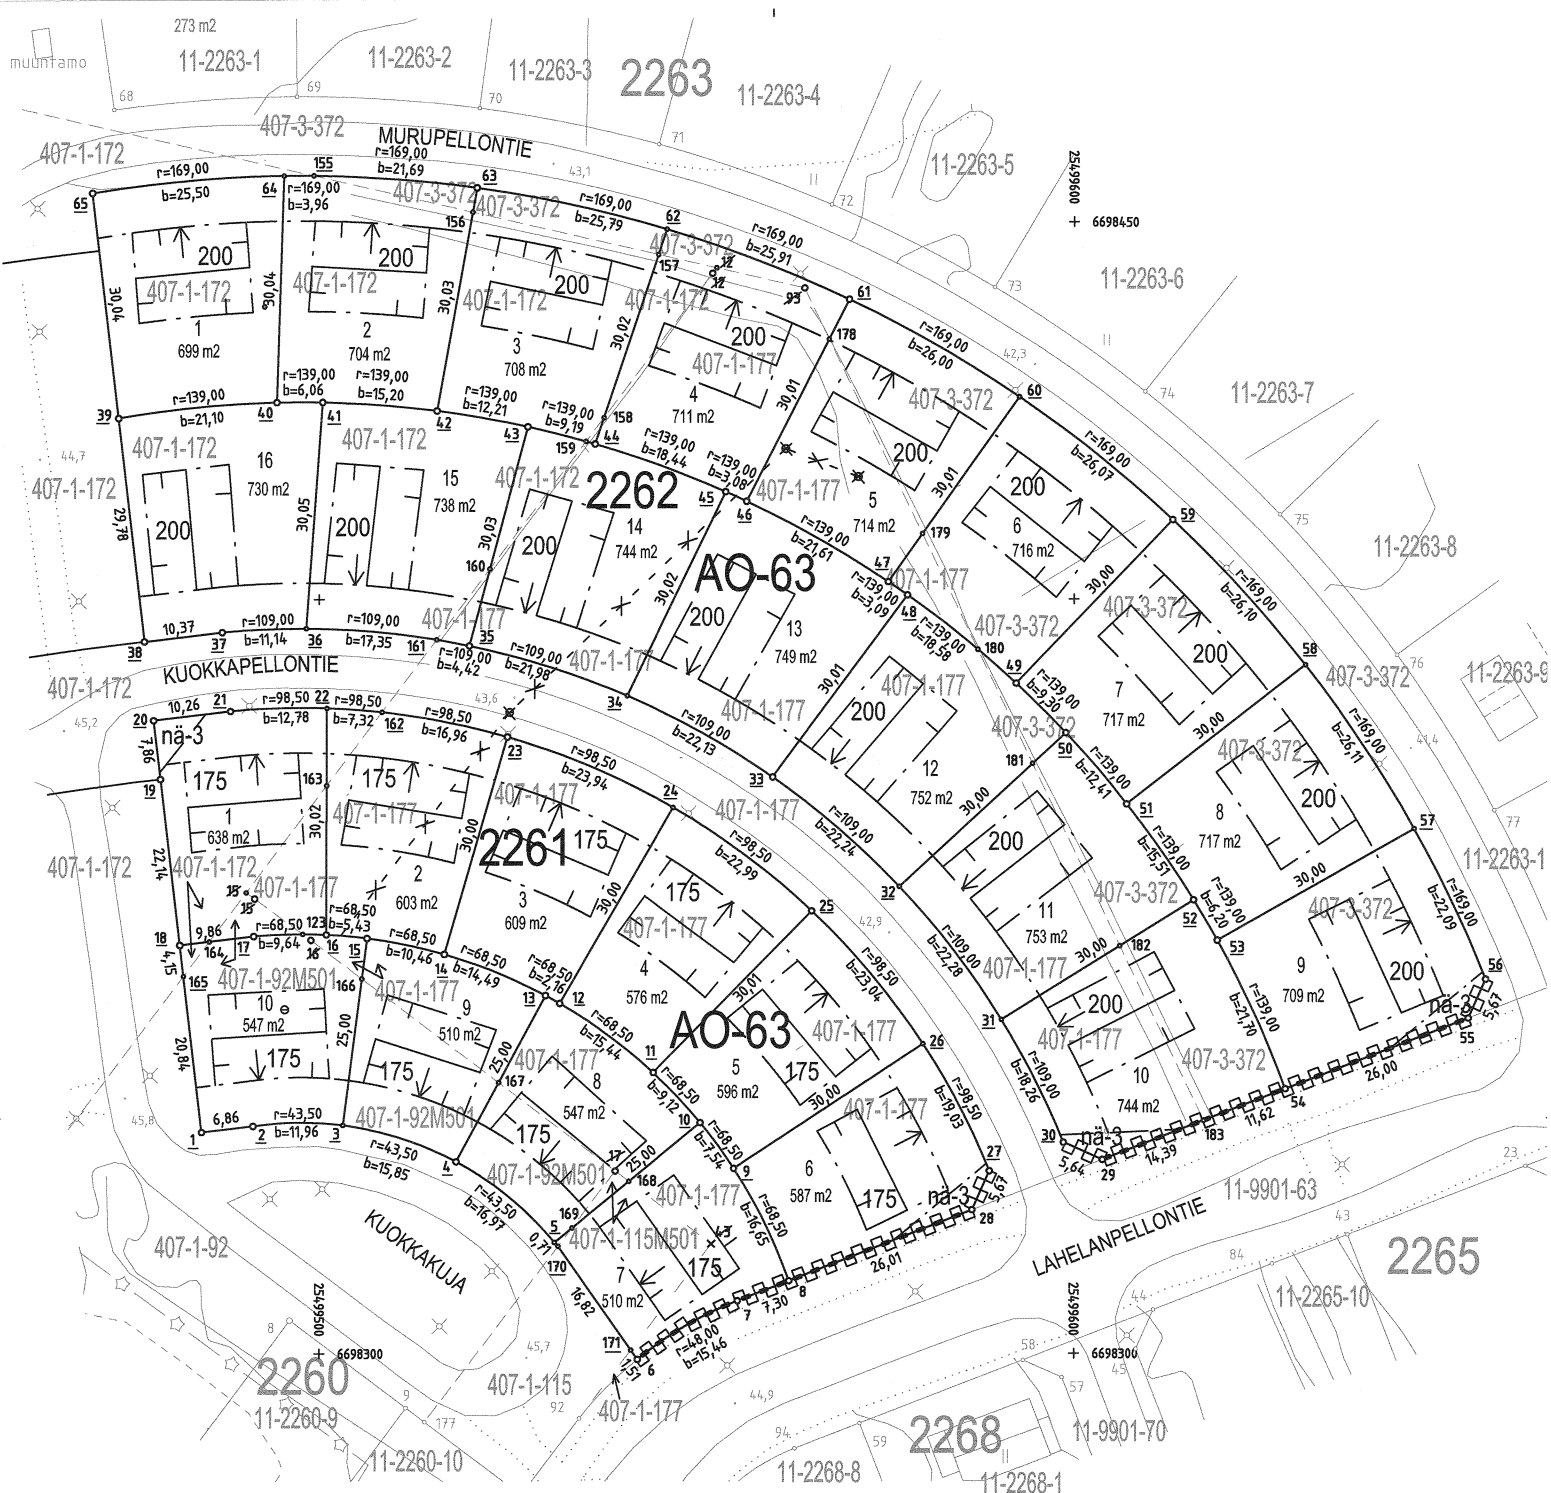

KOORDINAATTILUETTELO (ETRS-GK25)
KORKEUSJÄRJESTELMÄ N2000

N:o	P	I
1	6698329	416 25499484 389
2	6698330	208 25499491 200
3	6698330	310 25499503 120
4	6698325	488 25499518 123
6	6698314	780 25499531 146
6	6698299	255 25499542 147
7	6698307	033 25499555 425
8	6698309	664 25499562 231
9	6698324	572 25499554 918
10	6698330	646 25499550 465
11	6698337	291 25499544 223
12	6698346	459 25499531 841
12	6698443	942 25499552 609
12	6698443	223 25499552 068
13	6698347	509 25499529 958
14	6698352	773 25499516 565
15	6698355	103 25499506 333
15	6698361	191 25499490 298
15	6698360	360 25499491 426
16	6698355	587 25499500 925
16	6698354	861 25499498 892
17	6698355	387 25499501 297
17	6698324	236 25499539 203
18	6698354	247 25499481 500
19	6698376	236 25499478 942
20	6698384	045 25499478 033
21	6698385	231 25499488 126
22	6698385	610 25499500 991
23	6698381	791 25499524 902
24	6698372	424 25499546 867
25	6698358	702 25499565 247
26	6698341	056 25499579 984
27	6698324	225 25499506 794
28	6698319	042 25499586 489
29	6698325	714 25499603 748
30	6698328	004 25499598 593
31	6698344	282 25499590 370
32	6698361	934 25499576 848
33	6698373	453 25499560 058
34	6698387	229 25499540 767
35	6698393	861 25499519 853
36	6698396	169 25499498 243
37	6698395	673 25499487 121
38	6698394	674 25499476 820
39	6698426	135 25499494 359
40	6698426	141 25499500 418
42	6698424	996 25499515 569

KOORDINAATTILUETTELO (ETRS-GK25)
KORKEUSJÄRJESTELMÄ N2000

N:o	P	I
43	6698314	558 25499551 943
43	6698422	881 25499527 594
44	6698420	599 25499536 492
45	6698414	274 25499553 795
46	6698412	995 25499556 598
47	6698402	333 25499575 368
48	6698400	573 25499577 911
49	6698388	848 25499592 307
50	6698382	283 25499598 894
51	6698372	867 25499606 970
52	6698360	143 25499615 834
53	6698354	793 25499618 972
54	6698335	093 25499628 008
55	6698344	467 25499652 255
56	6698349	647 25499654 558
57	6698369	578 25499645 077
58	6698391	302 25499630 638
59	6698410	539 25499613 034
60	6698426	819 25499592 710
61	6698439	756 25499570 185
62	6698449	062 25499546 032
63	6698454	553 25499620 857
64	6698456	156 25499495 278
65	6698453	898 25499469 906
66	6698441	274 25499564 263
123	6698355	671 25499497 792
124	6698456	162 25499609 241
125	6698314	344 25499520 283
156	6698445	706 25499544 907
157	6698424	092 25499537 663
158	6698420	943 25499535 291
159	6698404	050 25499522 571
160	6698394	677 25499515 513
161	6698385	082 25499508 288
162	6698375	361 25499500 968
163	6698354	704 25499485 424
164	6698350	120 25499481 980
165	6698349	736 25499505 638
166	6698345	971 25499523 793
167	6698322	872 25499540 999
168	6698316	689 25499533 470
169	6698314	264 25499531 629
170	6698300	492 25499541 280
171	6698343	893 25499567 513
172	6698340	700 25499579 877
173	6698393	349 25499587 237
180	6698378	218 25499594 490
181	6698354	062 25499606 070
182	6698330	904 25499617 171

— — — — —

Lakkautetaan tilan RN:0 1:92
oikeus vesijohtoon
(000-2010-K56408)

✖ Lakkautetaan tilan RN:0 1:92
oikeus talousveden ottamiseen
(000-2010-K56046)

TUUSULAN KUNTA Tonttikartta
KINTEISTÖREKISTERIN
PITÄJÄ Nro 20210001
Tontin lohkoistomitus 0 10 20 30m 1:500

Kinleistötunnus	858-11-2261-1 -10	858-11-2262-1 -16
Voimassa oleva asemakaava nro 3501 23.1.2017	Piiritys	Karttalehti
Voimassa oleva tonttijako nro 11065 23.1.2017	PK	6984-98-99
Toimituspäivä 29.1.2021	Toimitusnro	
Tontti merkitty kinleistörekisteriin 6.3.2021		