


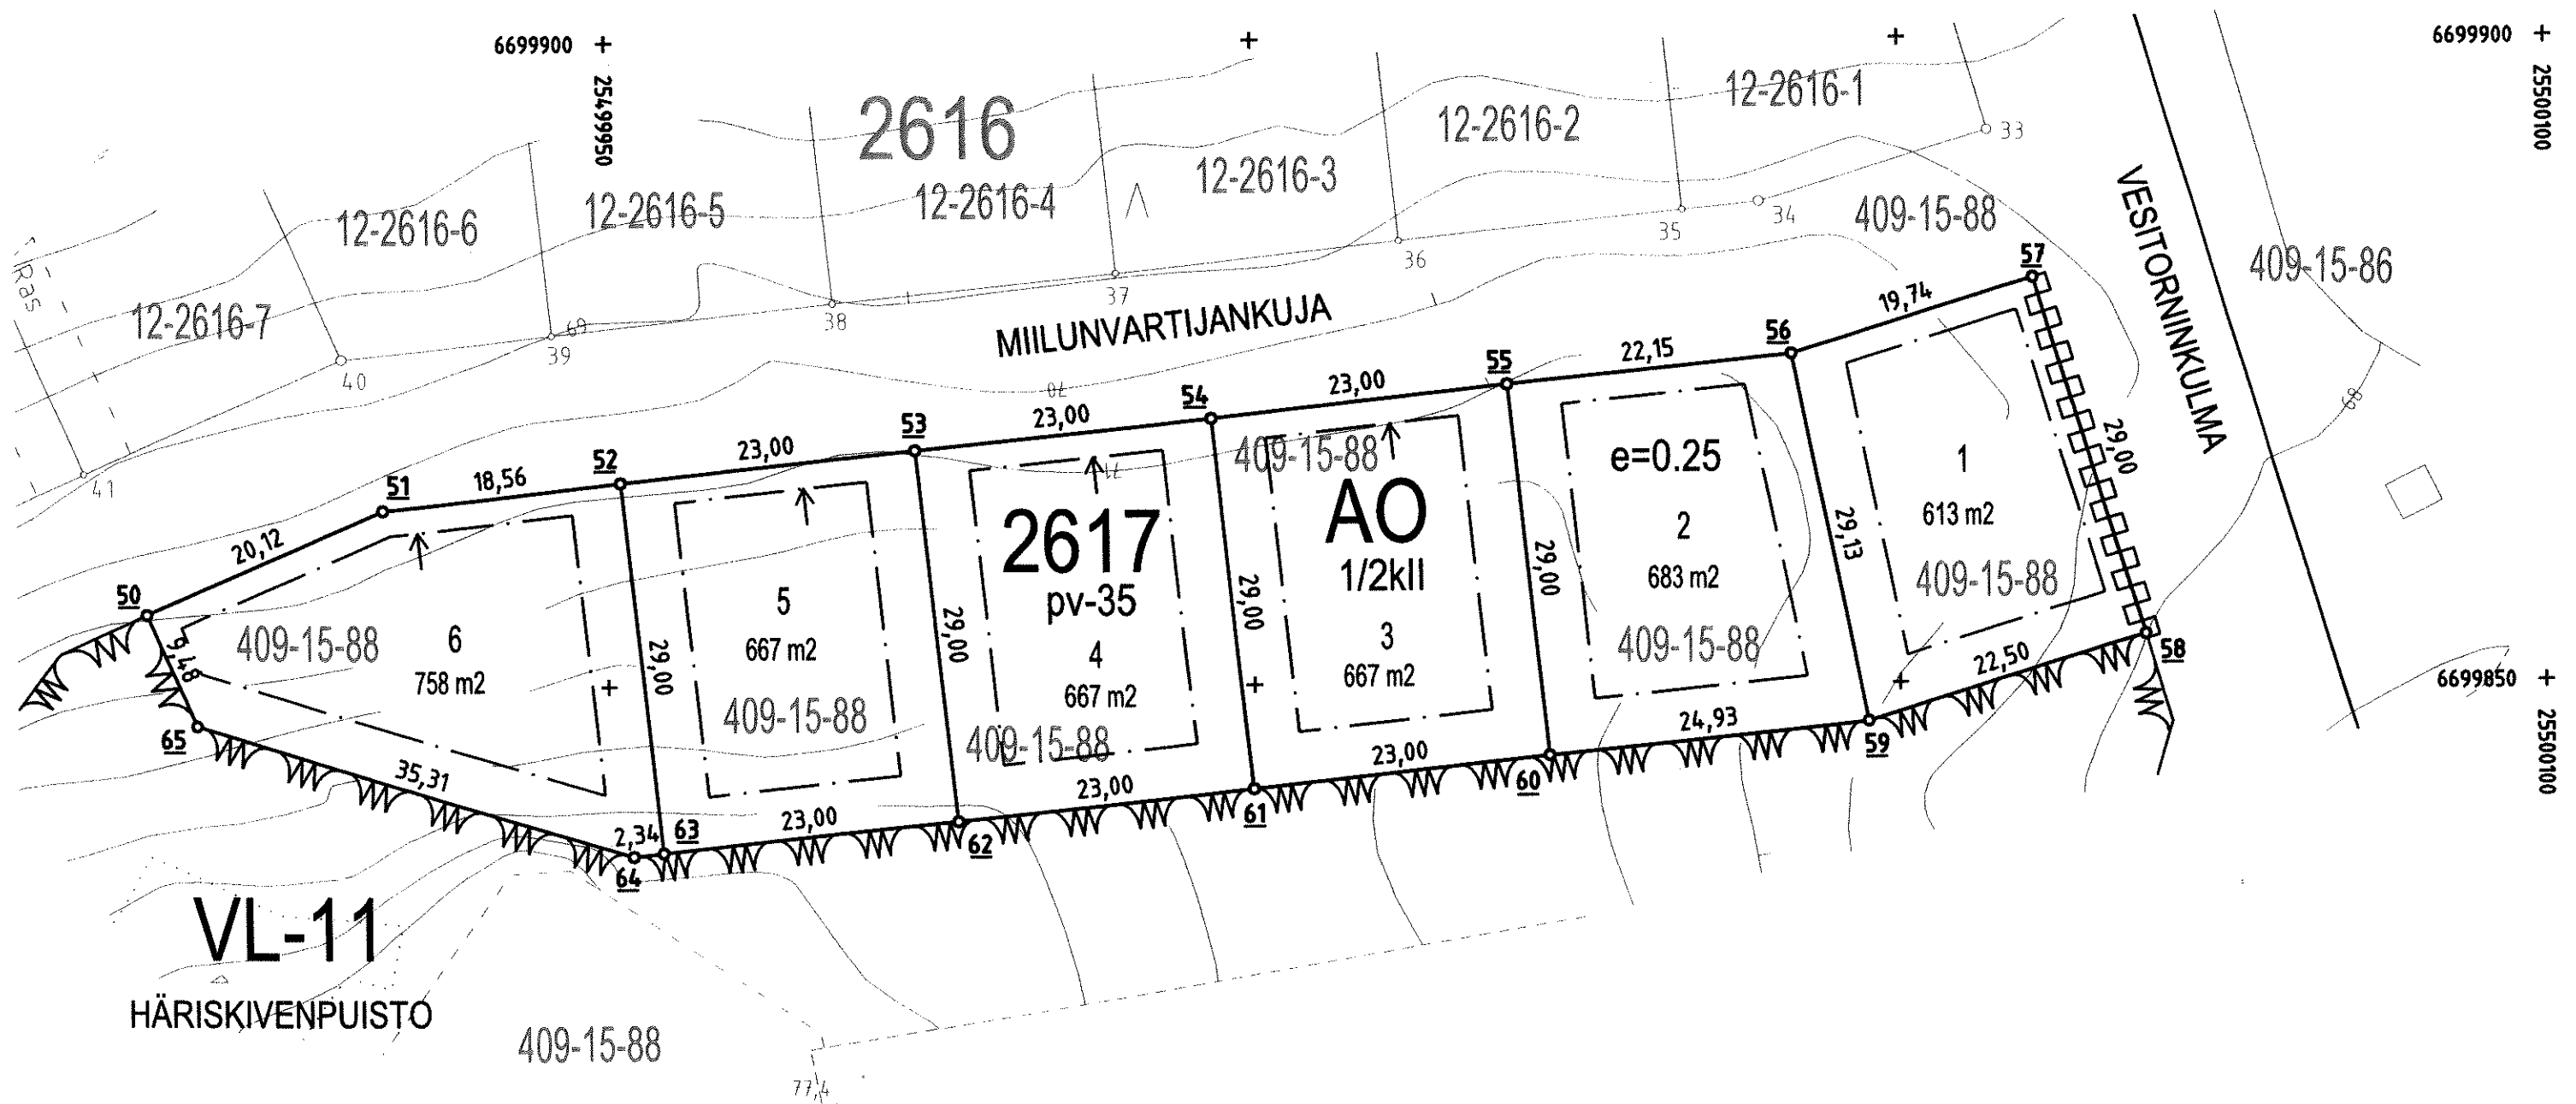

KOORDINAATTILUETTELO (ETRS-GK25)
KORKEUSJÄRJESTELMÄ N2000

N:o	P	I	
50	6699855	734	25499914 186 Putki
51	6699863	881	25499932 585 Putki
52	6699865	853	25499951 043 Rajapiste, paalu
53	6699868	296	25499973 913 Rajapiste, paalu
54	6699870	738	25499996 782 Rajapiste, paalu
55	6699873	181	25500019 652 Rajapiste, paalu
56	6699875	534	25500041 678 Putki
57	6699881	325	25500060 552 Putki
58	6699853	594	25500069 038 Putki
59	6699846	994	25500047 525 Putki
60	6699844	346	25500022 733 Rajapiste, paalu
61	6699841	903	25499999 863 Rajapiste, paalu
62	6699839	460	25499976 993 Rajapiste, paalu
63	6699837	017	25499954 123 Rajapiste, paalu
64	6699836	763	25499951 794 Putki
65	6699847	065	25499918 024 Putki

TUUSULAN KUNTA
KIINTEISTÖREKISTERIN
PITÄJÄ

Tonttikartta

Nro 20210017

Tontin lohkomistoimitus

0 10 20 30m 1:500

Kiinteistötunnus			
858-12-2617-1 -6			
Voimassa oleva asemakaava nro 3500 9.12.2019		Päättäjä PK	Karttalehti 699500-01 699498-99
Voimassa oleva tonttijako nro 12018 9.12.2019			
Toimituspäivä 27.4.2021	Toimitusinsinööri [REDACTED]	[REDACTED]	
Tontti merkitty kiinteistörekisteriin		5.5.2021	