


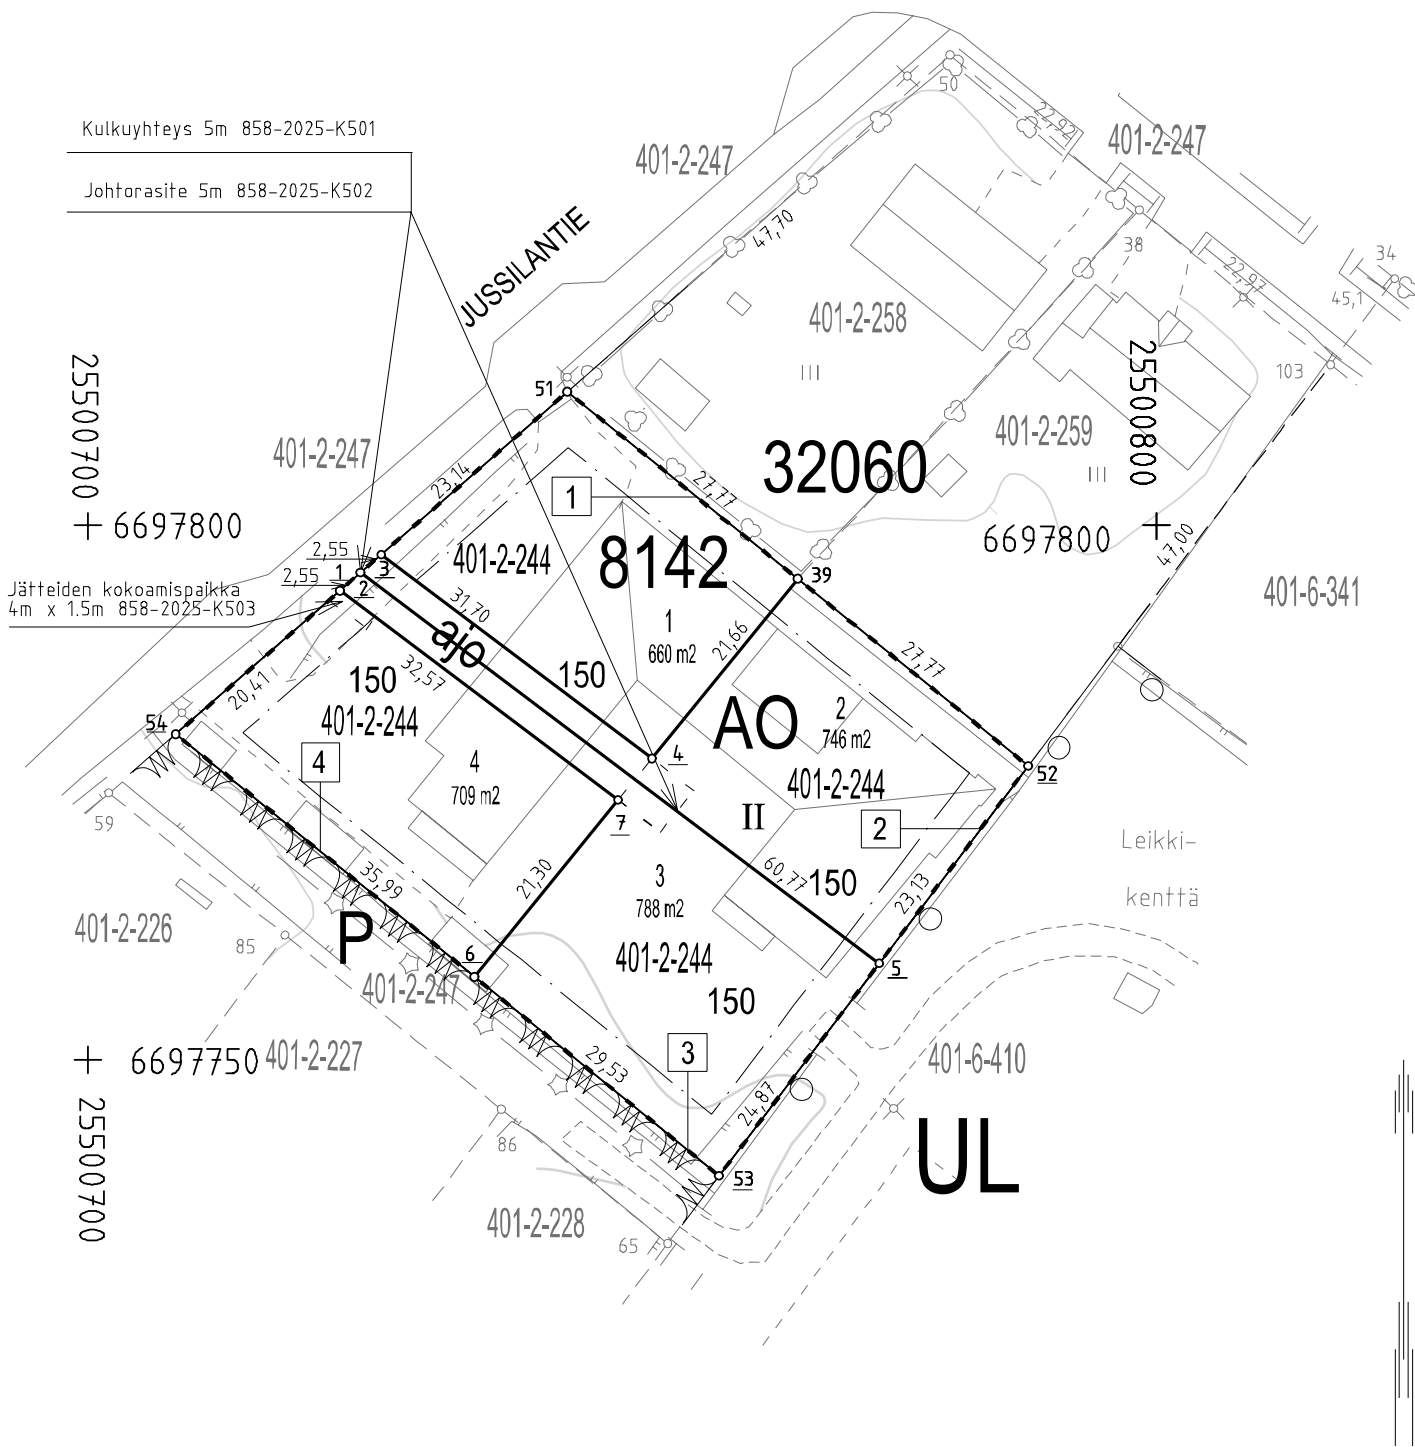

KOORDINAATTILUETTELO (ETRS-GK25)
KORKEUSJÄRJESTELMÄ N2000

N:o	P	I	Rakenne
1	6697793.926	25500723.574	Rajapiste
2	6697795.607	25500725.497	Rajapiste
3	6697797.289	25500727.419	Rajapiste
4	6697778.212	25500752.740	Rajapiste
5	6697759.039	25500774.032	Rajapiste
6	6697757.793	25500736.151	Rajapiste
7	6697774.328	25500749.585	Rajapiste
39	6697795.020	25500766.395	Putki
50	6697844.024	25500780.643	Putki
51	6697812.527	25500744.839	Putki
52	6697777.512	25500787.951	Putki
53	6697739.175	25500759.067	Rajapiste
54	6697780.490	25500708.214	Rajapiste
103	6697815.050	25500816.234	Putki

TUUSULAN KUNTA
KIINTEISTÖREKISTERINPITÄJÄ
Tontin lohkomistoimitus

Tonttikartta
Nro 20240033

0 10 20 30m 1:500

Kiinteistötunnus	
858-1-8142-1-4	
Voimassa oleva asemakaava	Piirtäjä SH
3627 / 23.5.2022	
Voimassa oleva tonttijako	Karttalehti 697500-01
1092 / 23.5.2022	
Toimituspäivä	Toimitusinsinööri
8.1.2025	Jaana Rahkola
Tontit merkitty kiinteistörekisteriin	