


Klinterfötunnus		
858-21-6431-1-9		
Voimassa oleva asemakaava nro 3470	14.11.2011	Piirtäjä Karttalahti 15/54-55
Voimassa oleva tonttijako nro 21029	1.8.2012	PK
Toimituspäivä	Toimitusinsinööri	Antti Reijonen
8.11.2012		
Tontti merkitty klinterfötorekisteriin 14.11.2012		

Korkeusjärjestelmä
N43
Tasokoordinaattijärjestelmä
VVJ Tuusula

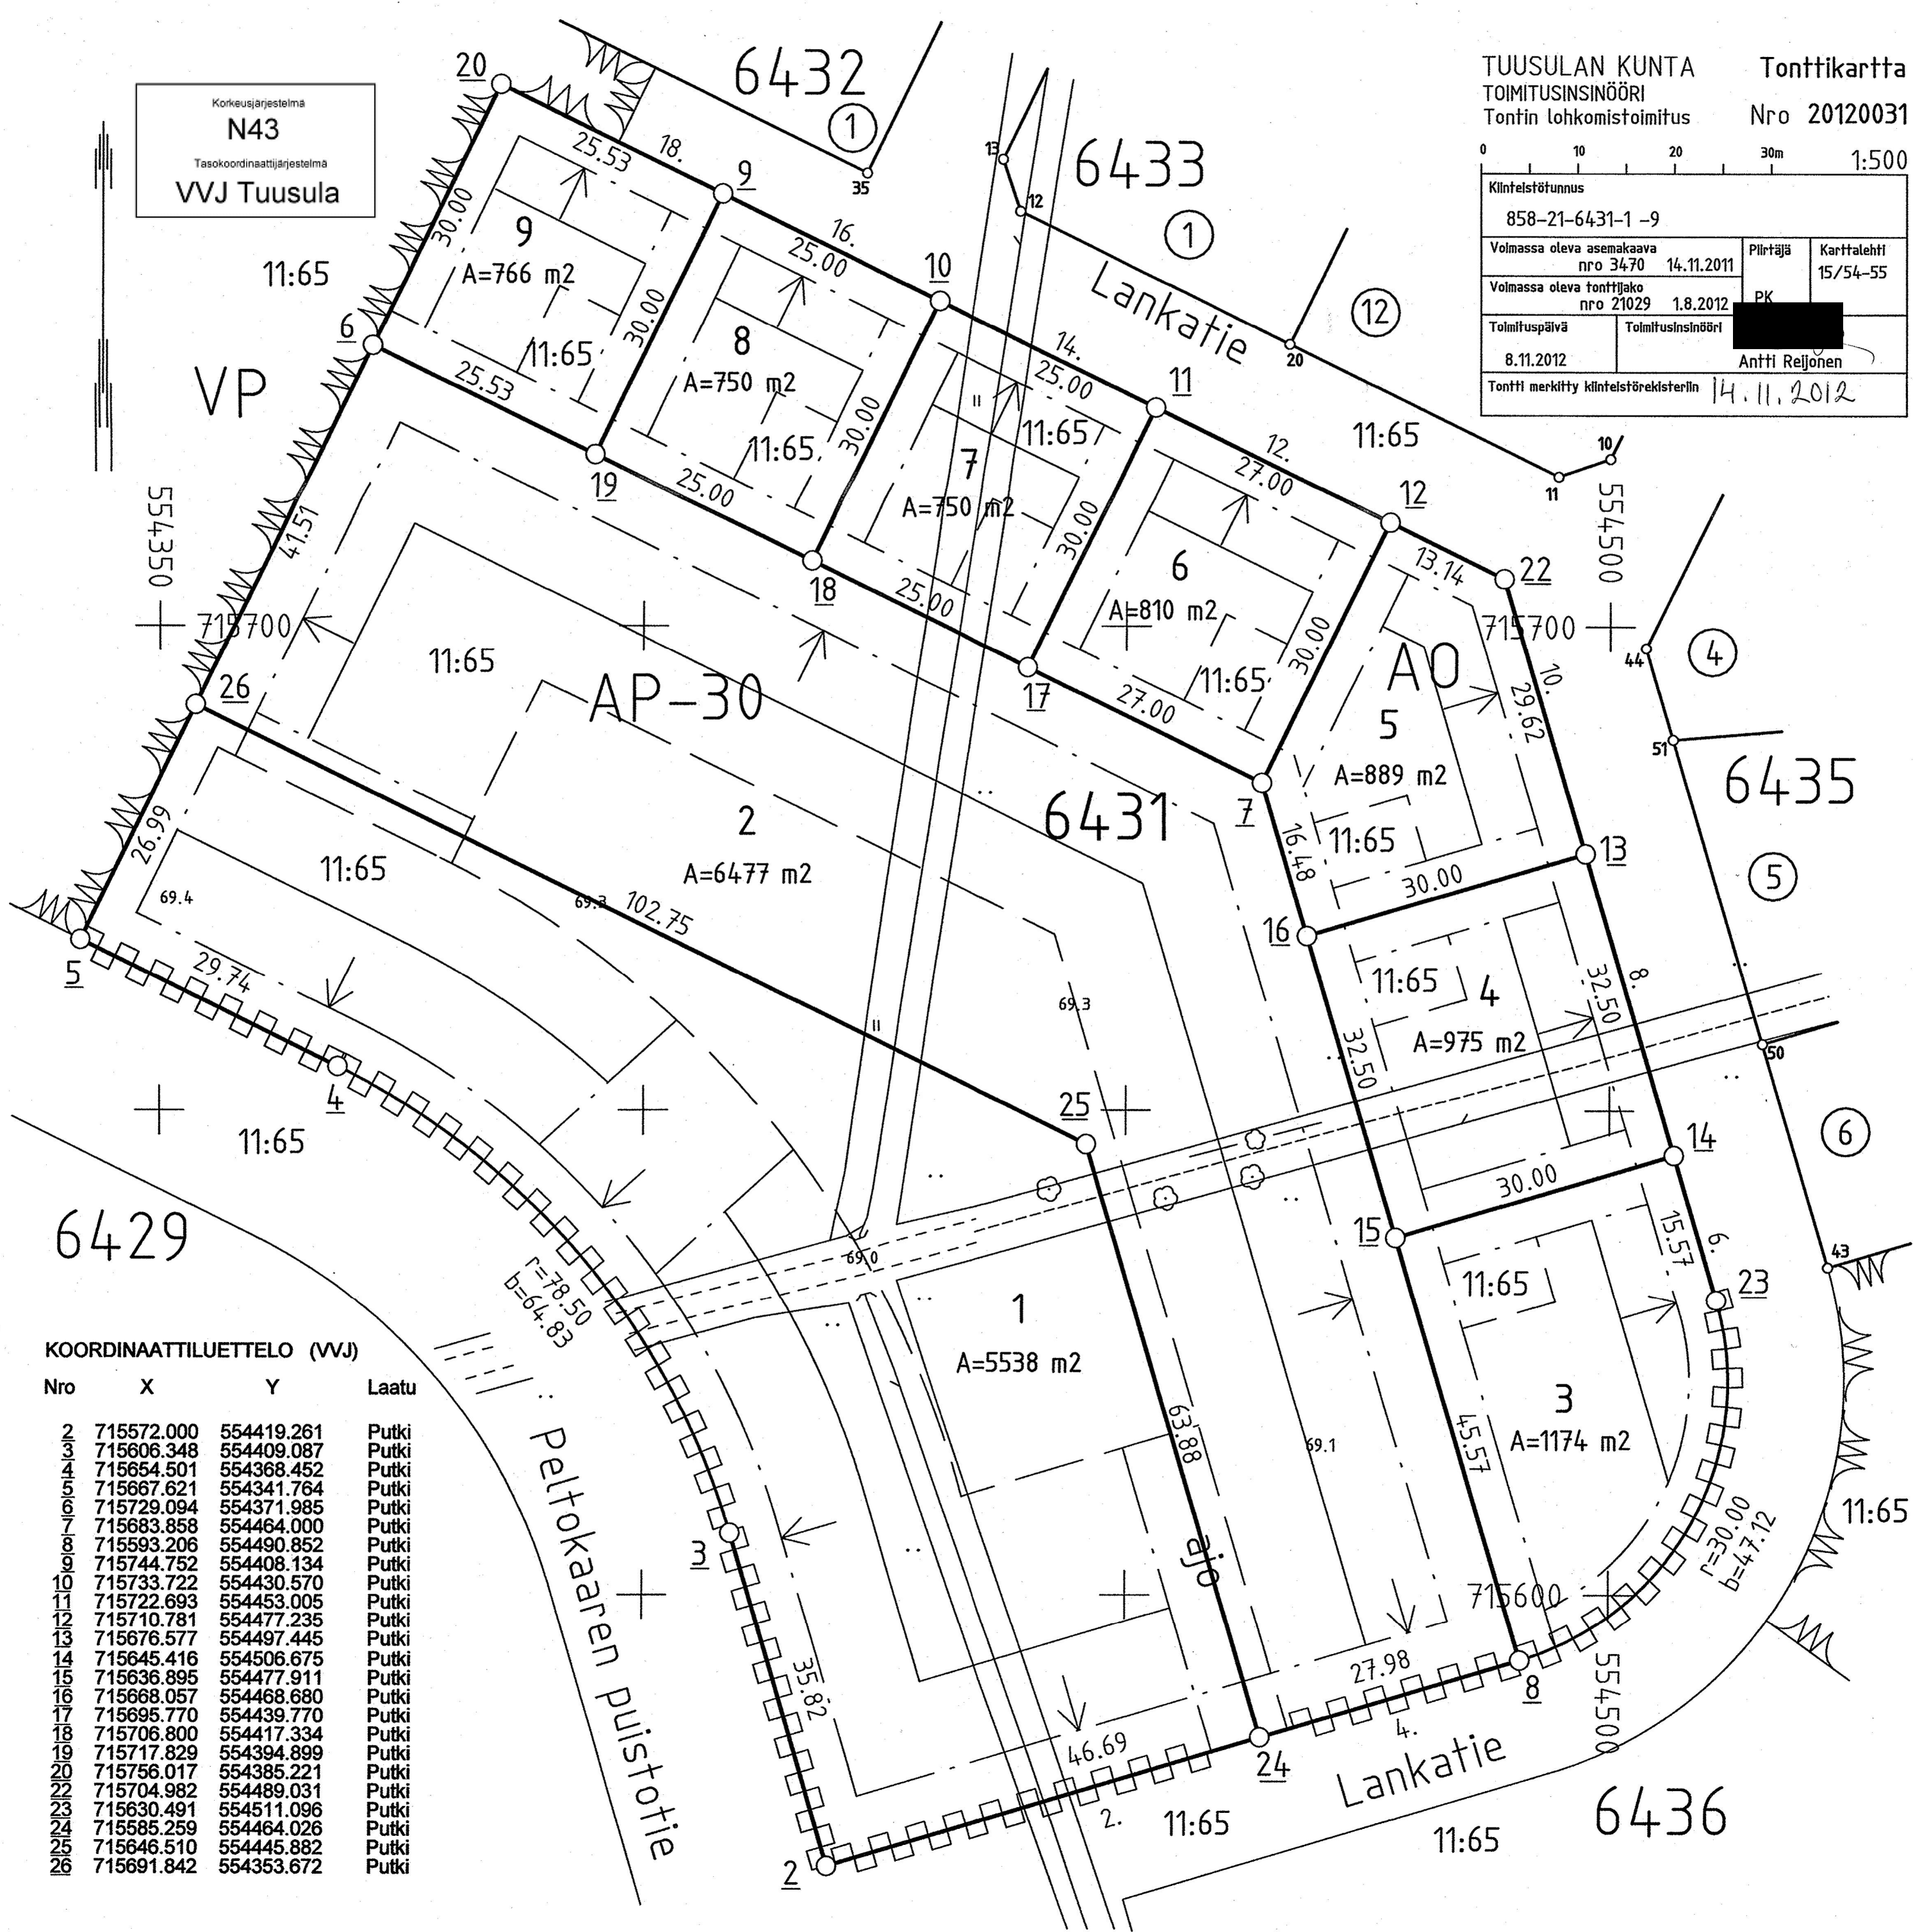

KOORDINAATTILUETTELO (VVJ)

Nro	X	Y	Laatu
2	715572.000	554419.261	Putki
3	715606.348	554409.087	Putki
4	715654.501	554368.452	Putki
5	715667.621	554341.764	Putki
6	715729.094	554371.985	Putki
7	715683.858	554464.000	Putki
8	715593.206	554490.852	Putki
9	715744.752	554408.134	Putki
10	715733.722	554430.570	Putki
11	715722.693	554453.005	Putki
12	715710.781	554477.235	Putki
13	715676.577	554497.445	Putki
14	715645.416	554506.675	Putki
15	715636.895	554477.911	Putki
16	715668.057	554468.680	Putki
17	715695.770	554439.770	Putki
18	715706.800	554417.334	Putki
19	715717.829	554394.899	Putki
20	715756.017	554385.221	Putki
22	715704.982	554489.031	Putki
23	715630.491	554511.096	Putki
24	715585.259	554464.026	Putki
25	715646.510	554445.882	Putki
26	715691.842	554353.672	Putki