

405-5-368

405-5-107

405-5-262


405-5-376

405-67-0

405-5-107

405-5-228


405-5-109

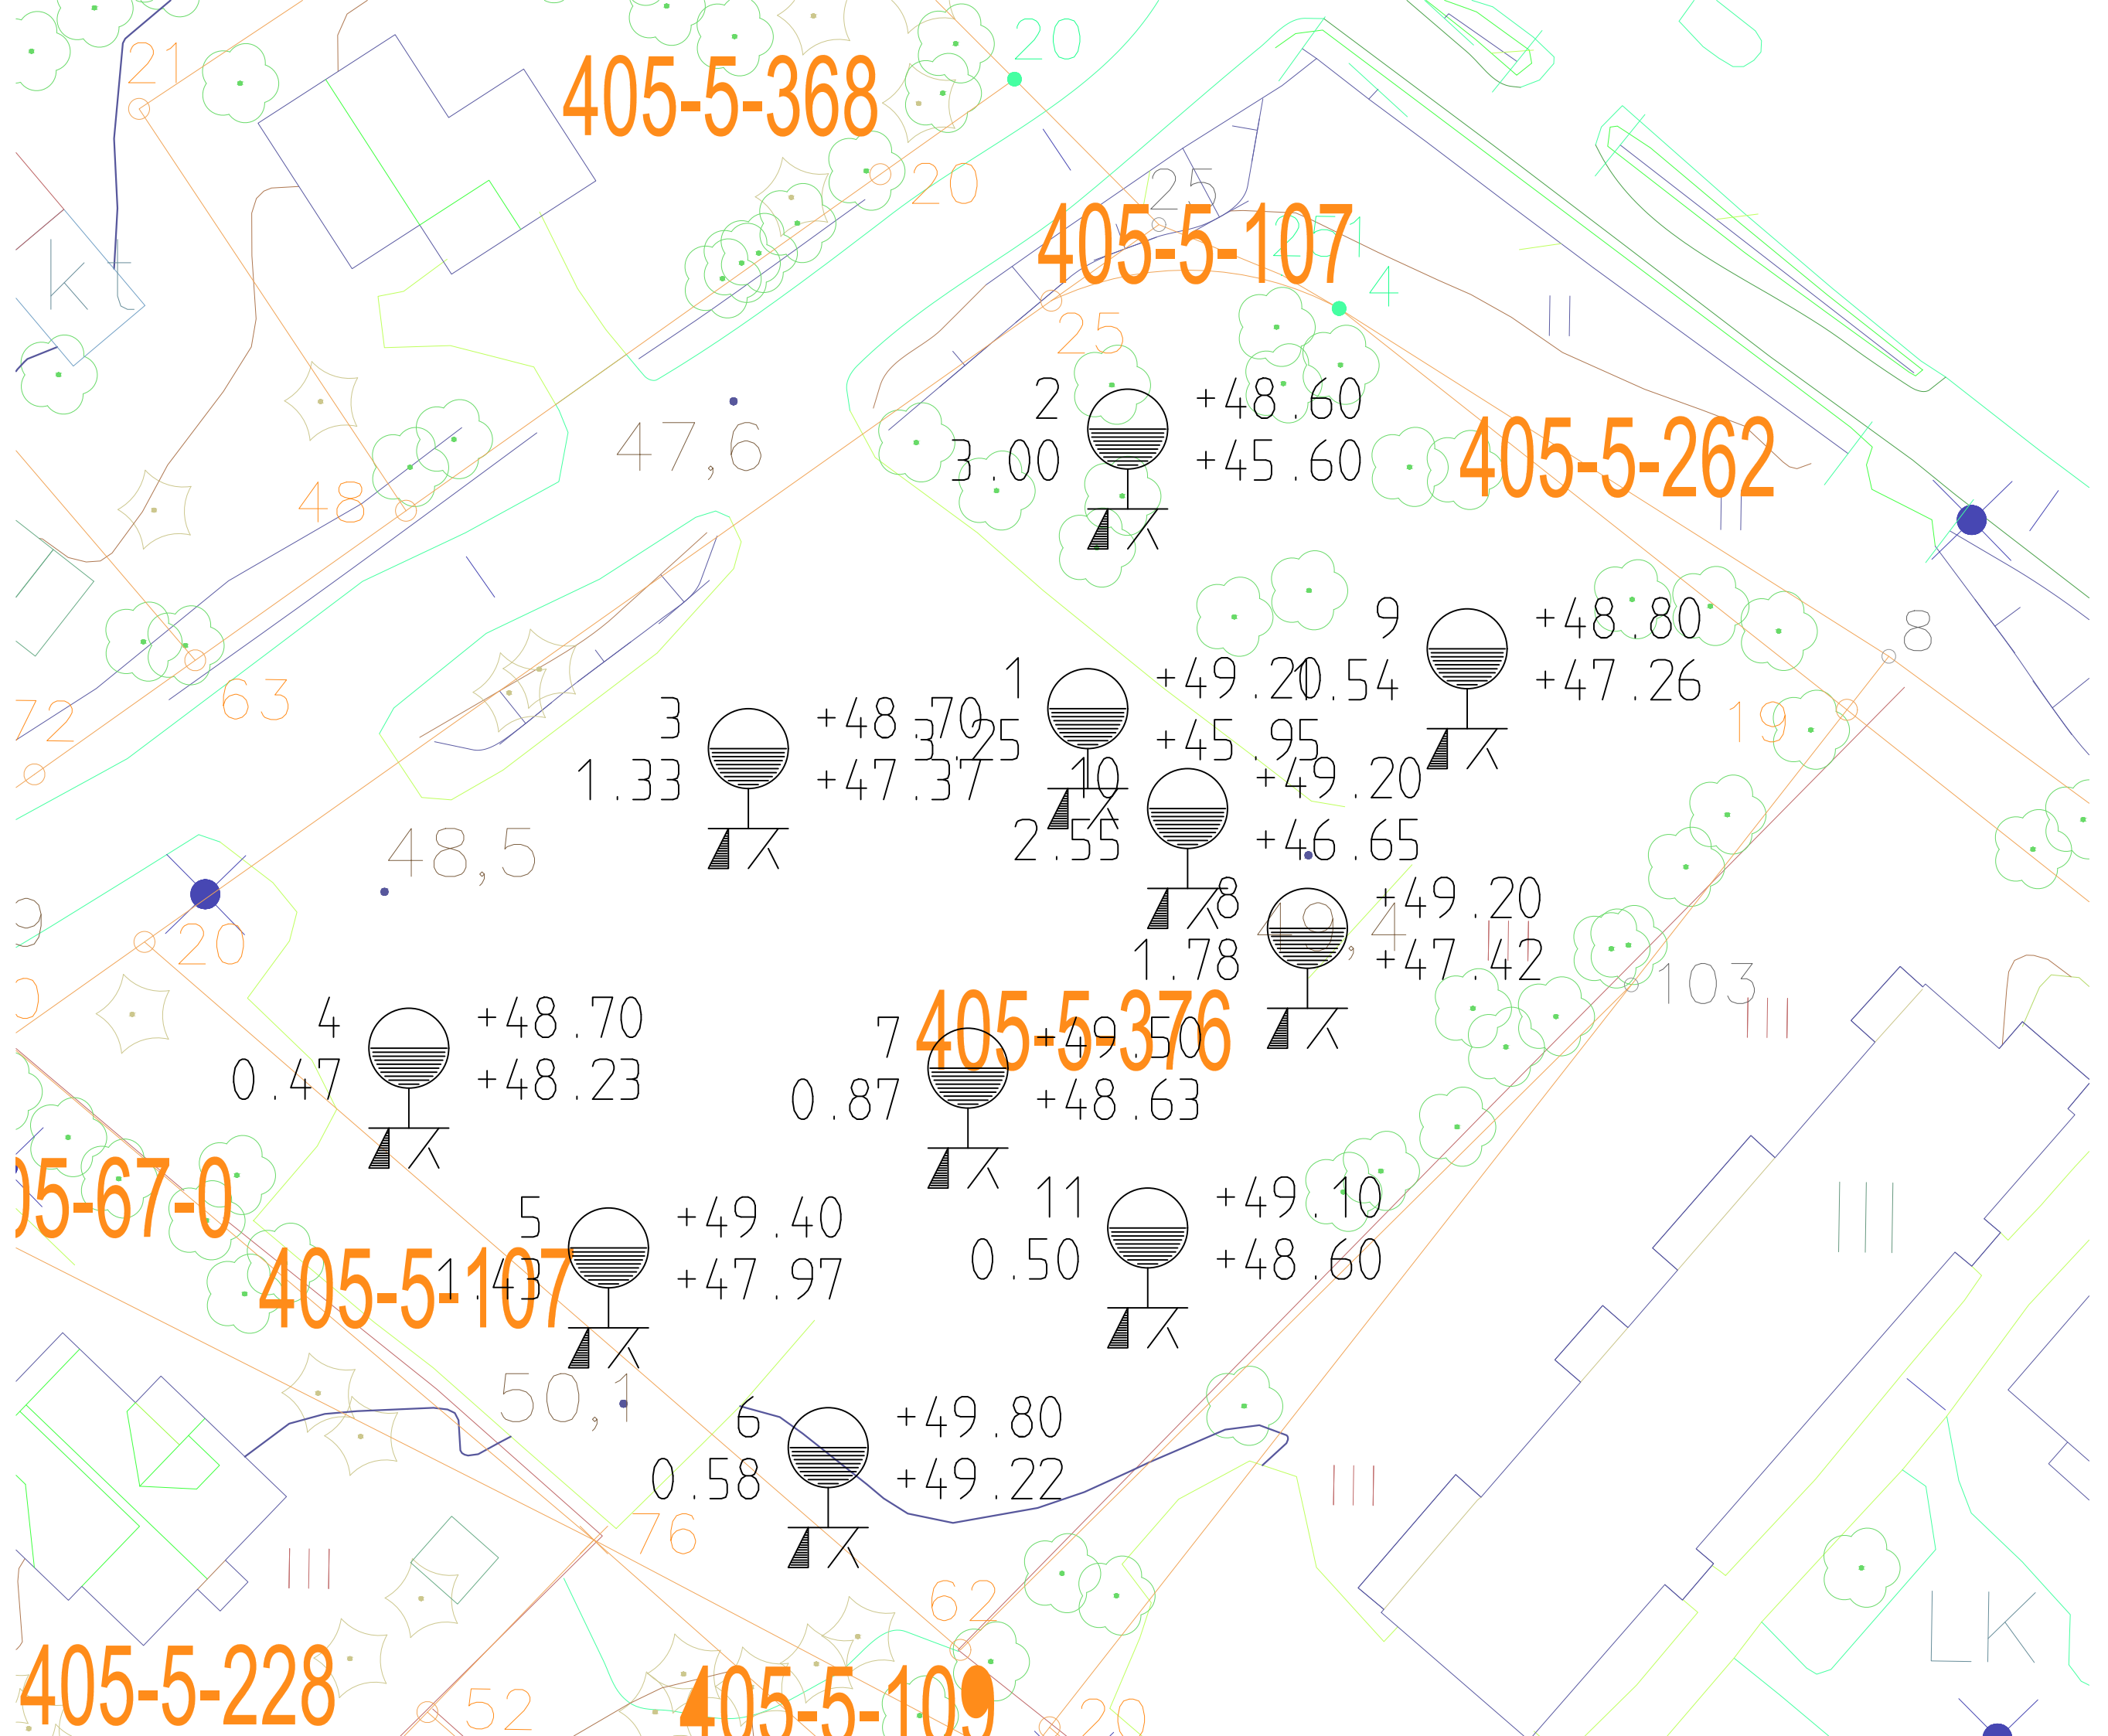

Työnumero	Työn nimi		Pisteen nro
0203	MATTILA		1
Koordinaatisto	X	Y	Z
ETRS-GK25	6700013.000	25503942.000	49.200
Korkeusjärjestelmä	Pohjaveden pinta	Kairauspvm.	Alkukairaus
N2000		19.5.2021	-
Kairaustapa	Päättymistapa		
PA - Painokairaus	Kivi, lohkare tai kallio		
Kairaaja	Kairauslaite		
KN			

1



+49.20

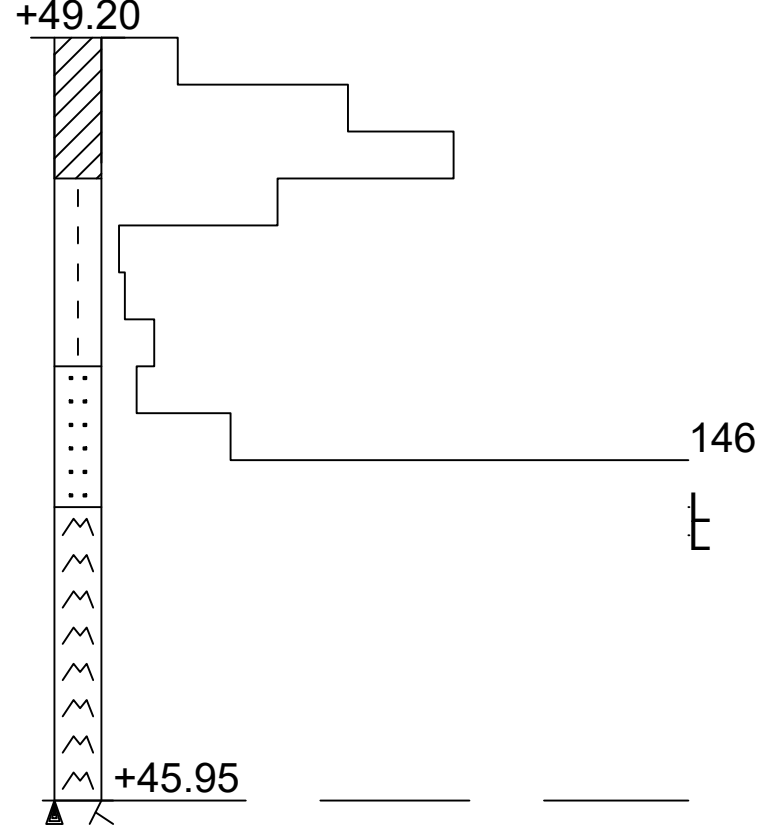

kN 1 0 0 20 40 60 80 100 pk/0.2 m

Työnumero	Työn nimi		Pisteen nro
0203	MATTILA		2
Koordinaatisto	X	Y	Z
ETRS-GK25	6700027.000	25503944.000	48.600
Korkeusjärjestelmä	Pohjaveden pinta	Kairauspvm.	Alkukairaus
N2000		19.5.2021	-
Kairaustapa	Päätymistapa		
PA - Painokairaus	Kivi, lohkare tai kallio		
Kairaaja	Kairauslaite		
KN			



2

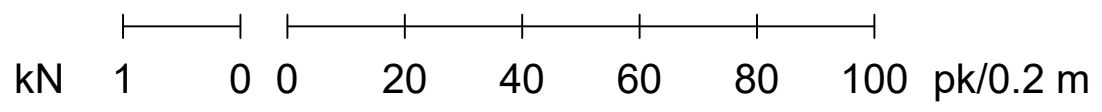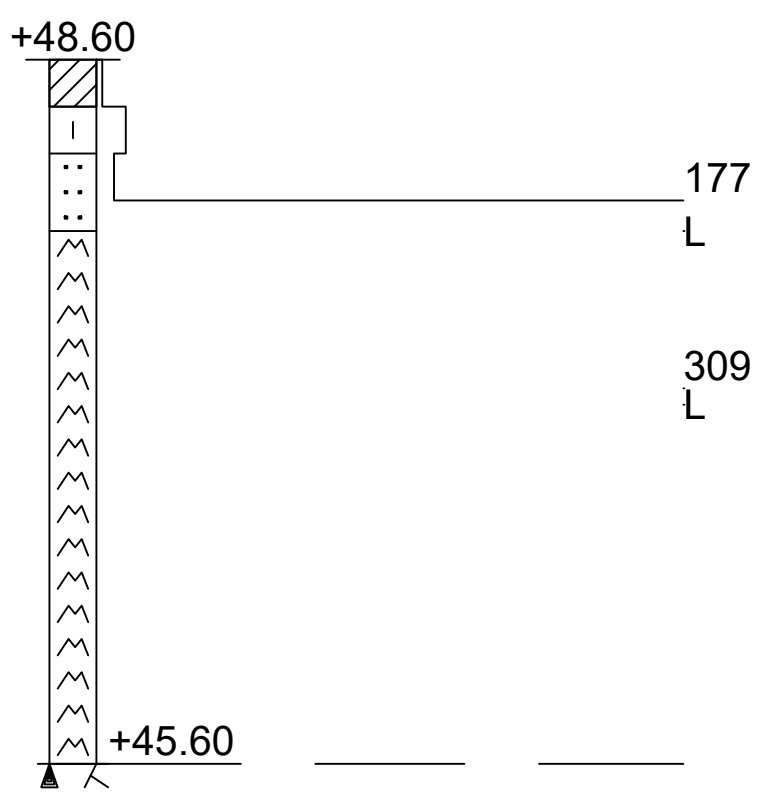

Mittakaava 1:50



Työnumero	Työn nimi		Pisteen nro
0203	MATTILA		3
Koordinaatisto	X	Y	Z
ETRS-GK25	6700011.000	25503925.000	48.700
Korkeusjärjestelmä	Pohjaveden pinta	Kairauspvm.	Alkukairaus
N2000		19.5.2021	-
Kairaustapa	Päätymistapa		
PA - Painokairaus	Kivi, lohkare tai kallio		
Kairaaja	Kairauslaite		
KN			

3

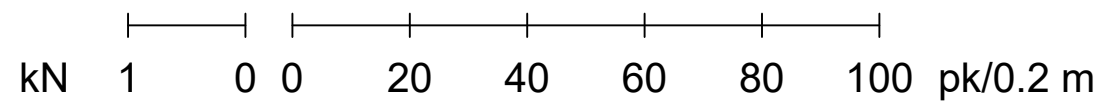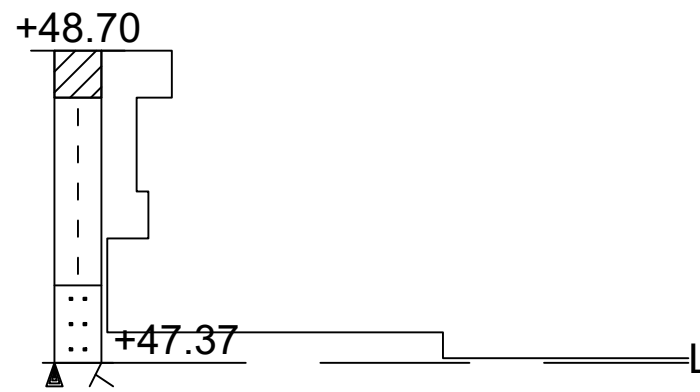



Työnumero	Työn nimi		Pisteen nro
0203	MATTILA		4
Koordinaatisto	X	Y	Z
ETRS-GK25	6699996.000	25503908.000	48.700
Korkeusjärjestelmä	Pohjaveden pinta	Kairauspvm.	Alkukairaus
N2000		19.5.2021	-
Kairaustapa	Päättymistapa		
PA - Painokairaus	Kivi, lohkare tai kallio		
Kairaaja	Kairauslaite		
KN			

4

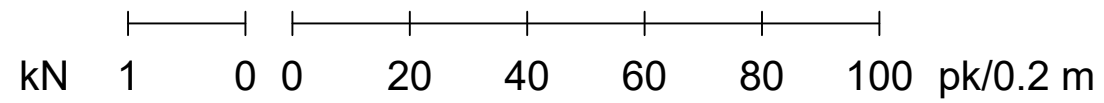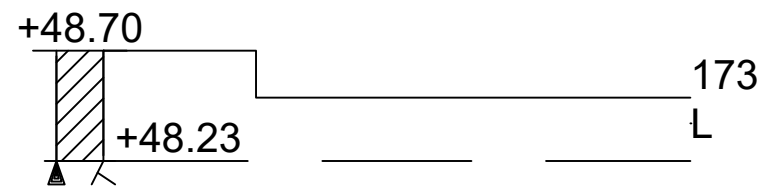



Työnumero	Työn nimi		Pisteen nro
0203	MATTILA		5
Koordinaatisto	X	Y	Z
ETRS-GK25	6699986.000	25503918.000	49.400
Korkeusjärjestelmä	Pohjaveden pinta	Kairauspvm.	Alkukairaus
N2000		19.5.2021	-
Kairaustapa	Päättymistapa		
PA - Painokairaus	Kivi, lohkare tai kallio		
Kairaaja	Kairauslaite		
KN			

5

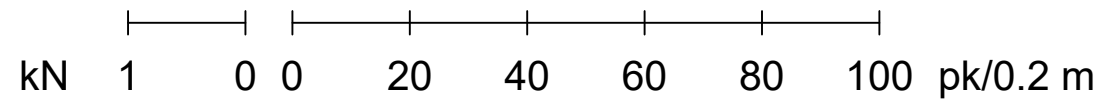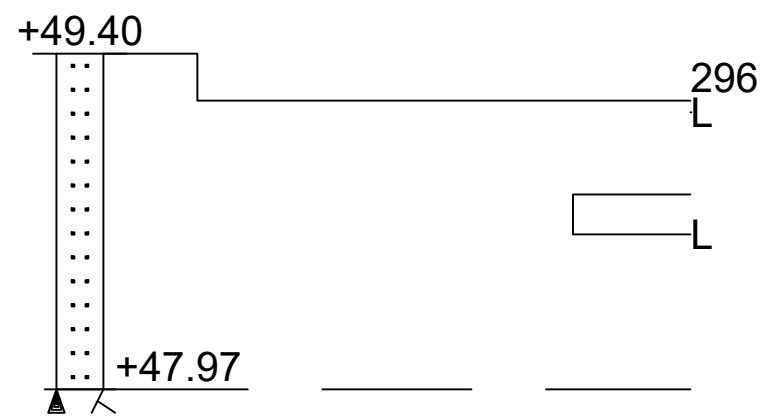



Työnumero	Työn nimi		Pisteen nro
0203	MATTILA		6
Koordinaatisto	X	Y	Z
ETRS-GK25	6699976.000	25503929.000	49.800
Korkeusjärjestelmä	Pohjaveden pinta	Kairauspvm.	Alkukairaus
N2000		19.5.2021	-
Kairaustapa	Päättymistapa		
PA - Painokairaus	Kivi, lohkare tai kallio		
Kairaaja	Kairauslaite		
KN			

6

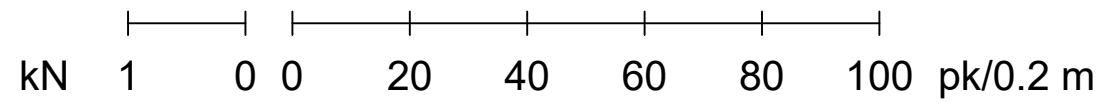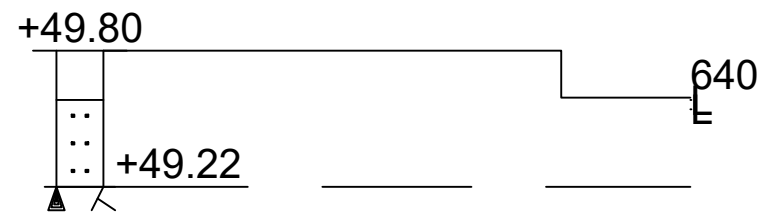



Työnumero	Työn nimi		Pisteen nro
0203	MATTILA		7
Koordinaatisto	X	Y	Z
ETRS-GK25	6699995.000	25503936.000	49.500
Korkeusjärjestelmä	Pohjaveden pinta	Kairauspvm.	Alkukairaus
N2000		19.5.2021	-
Kairaustapa	Päättymistapa		
PA - Painokairaus	Kivi, lohkare tai kallio		
Kairaaja	Kairauslaite		
KN			

7

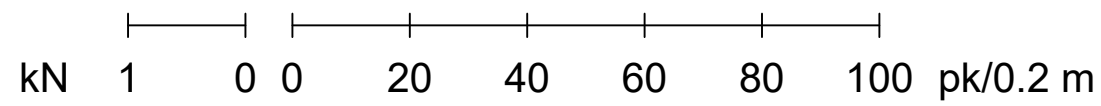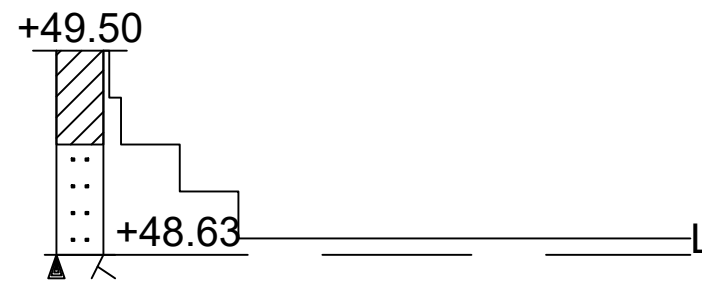



Työnumero	Työn nimi		Pisteen nro
0203	MATTILA		8
Koordinaatisto	X	Y	Z
ETRS-GK25	6700002.000	25503953.000	49.200
Korkeusjärjestelmä	Pohjaveden pinta	Kairauspvm.	Alkukairaus
N2000		19.5.2021	-
Kairaustapa	Päättymistapa		
PA - Painokairaus	Kivi, lohkare tai kallio		
Kairaaja	Kairauslaite		
KN			

8

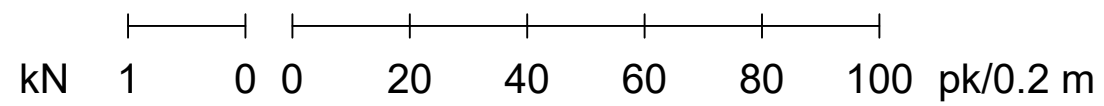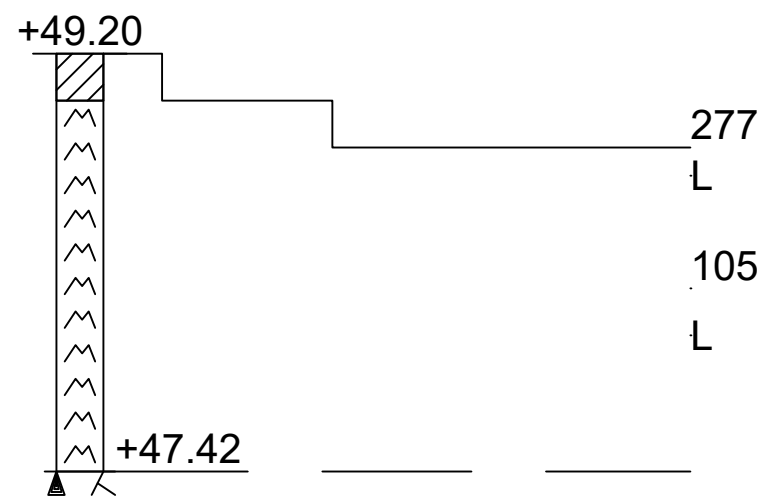



Työnumero	Työn nimi		Pisteen nro
0203	MATTILA		9
Koordinaatisto	X	Y	Z
ETRS-GK25	6700016.000	25503961.000	48.800
Korkeusjärjestelmä	Pohjaveden pinta	Kairauspvm.	Alkukairaus
N2000		19.5.2021	-
Kairaustapa	Päättymistapa		
PA - Painokairaus	Kivi, lohkare tai kallio		
Kairaaja	Kairauslaite		
KN			

9

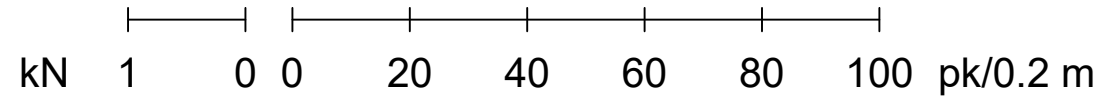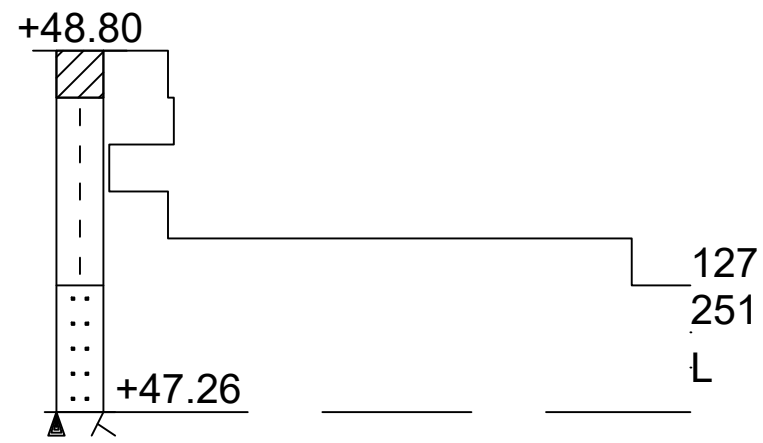

Työnumero	Työn nimi		Pisteen nro
0203	MATTILA		10
Koordinaatisto	X	Y	Z
ETRS-GK25	6700008.000	25503947.000	49.200
Korkeusjärjestelmä	Pohjaveden pinta	Kairauspvm.	Alkukairaus
N2000		19.5.2021	-
Kairaustapa	Päättymistapa		
PA - Painokairaus	Kivi, lohkare tai kallio		
Kairaaja	Kairauslaite		
KN			

10

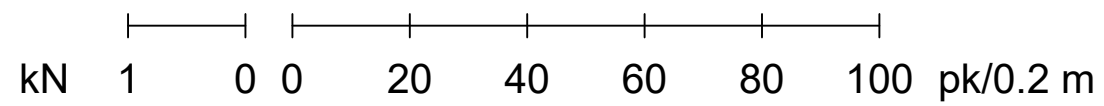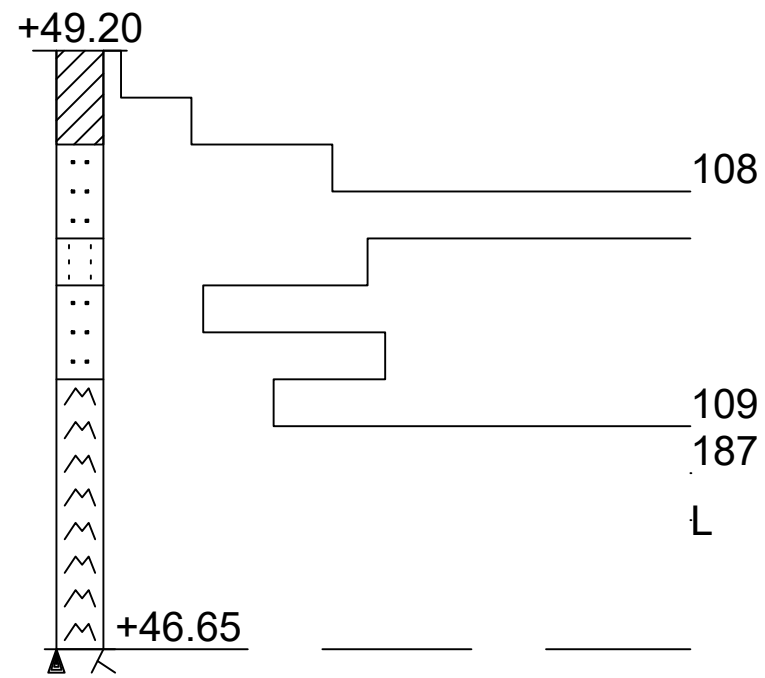

Työnumero	Työn nimi		Pisteen nro
0203	MATTILA		11
Koordinaatisto	X	Y	Z
ETRS-GK25	6699987.000	25503945.000	49.100
Korkeusjärjestelmä	Pohjaveden pinta	Kairauspvm.	Alkukairaus
N2000		19.5.2021	-
Kairaustapa	Päättymistapa		
PA - Painokairaus	Kivi, lohkare tai kallio		
Kairaaja	Kairauslaite		
KN			

11

